


打合わせ用図面

1F

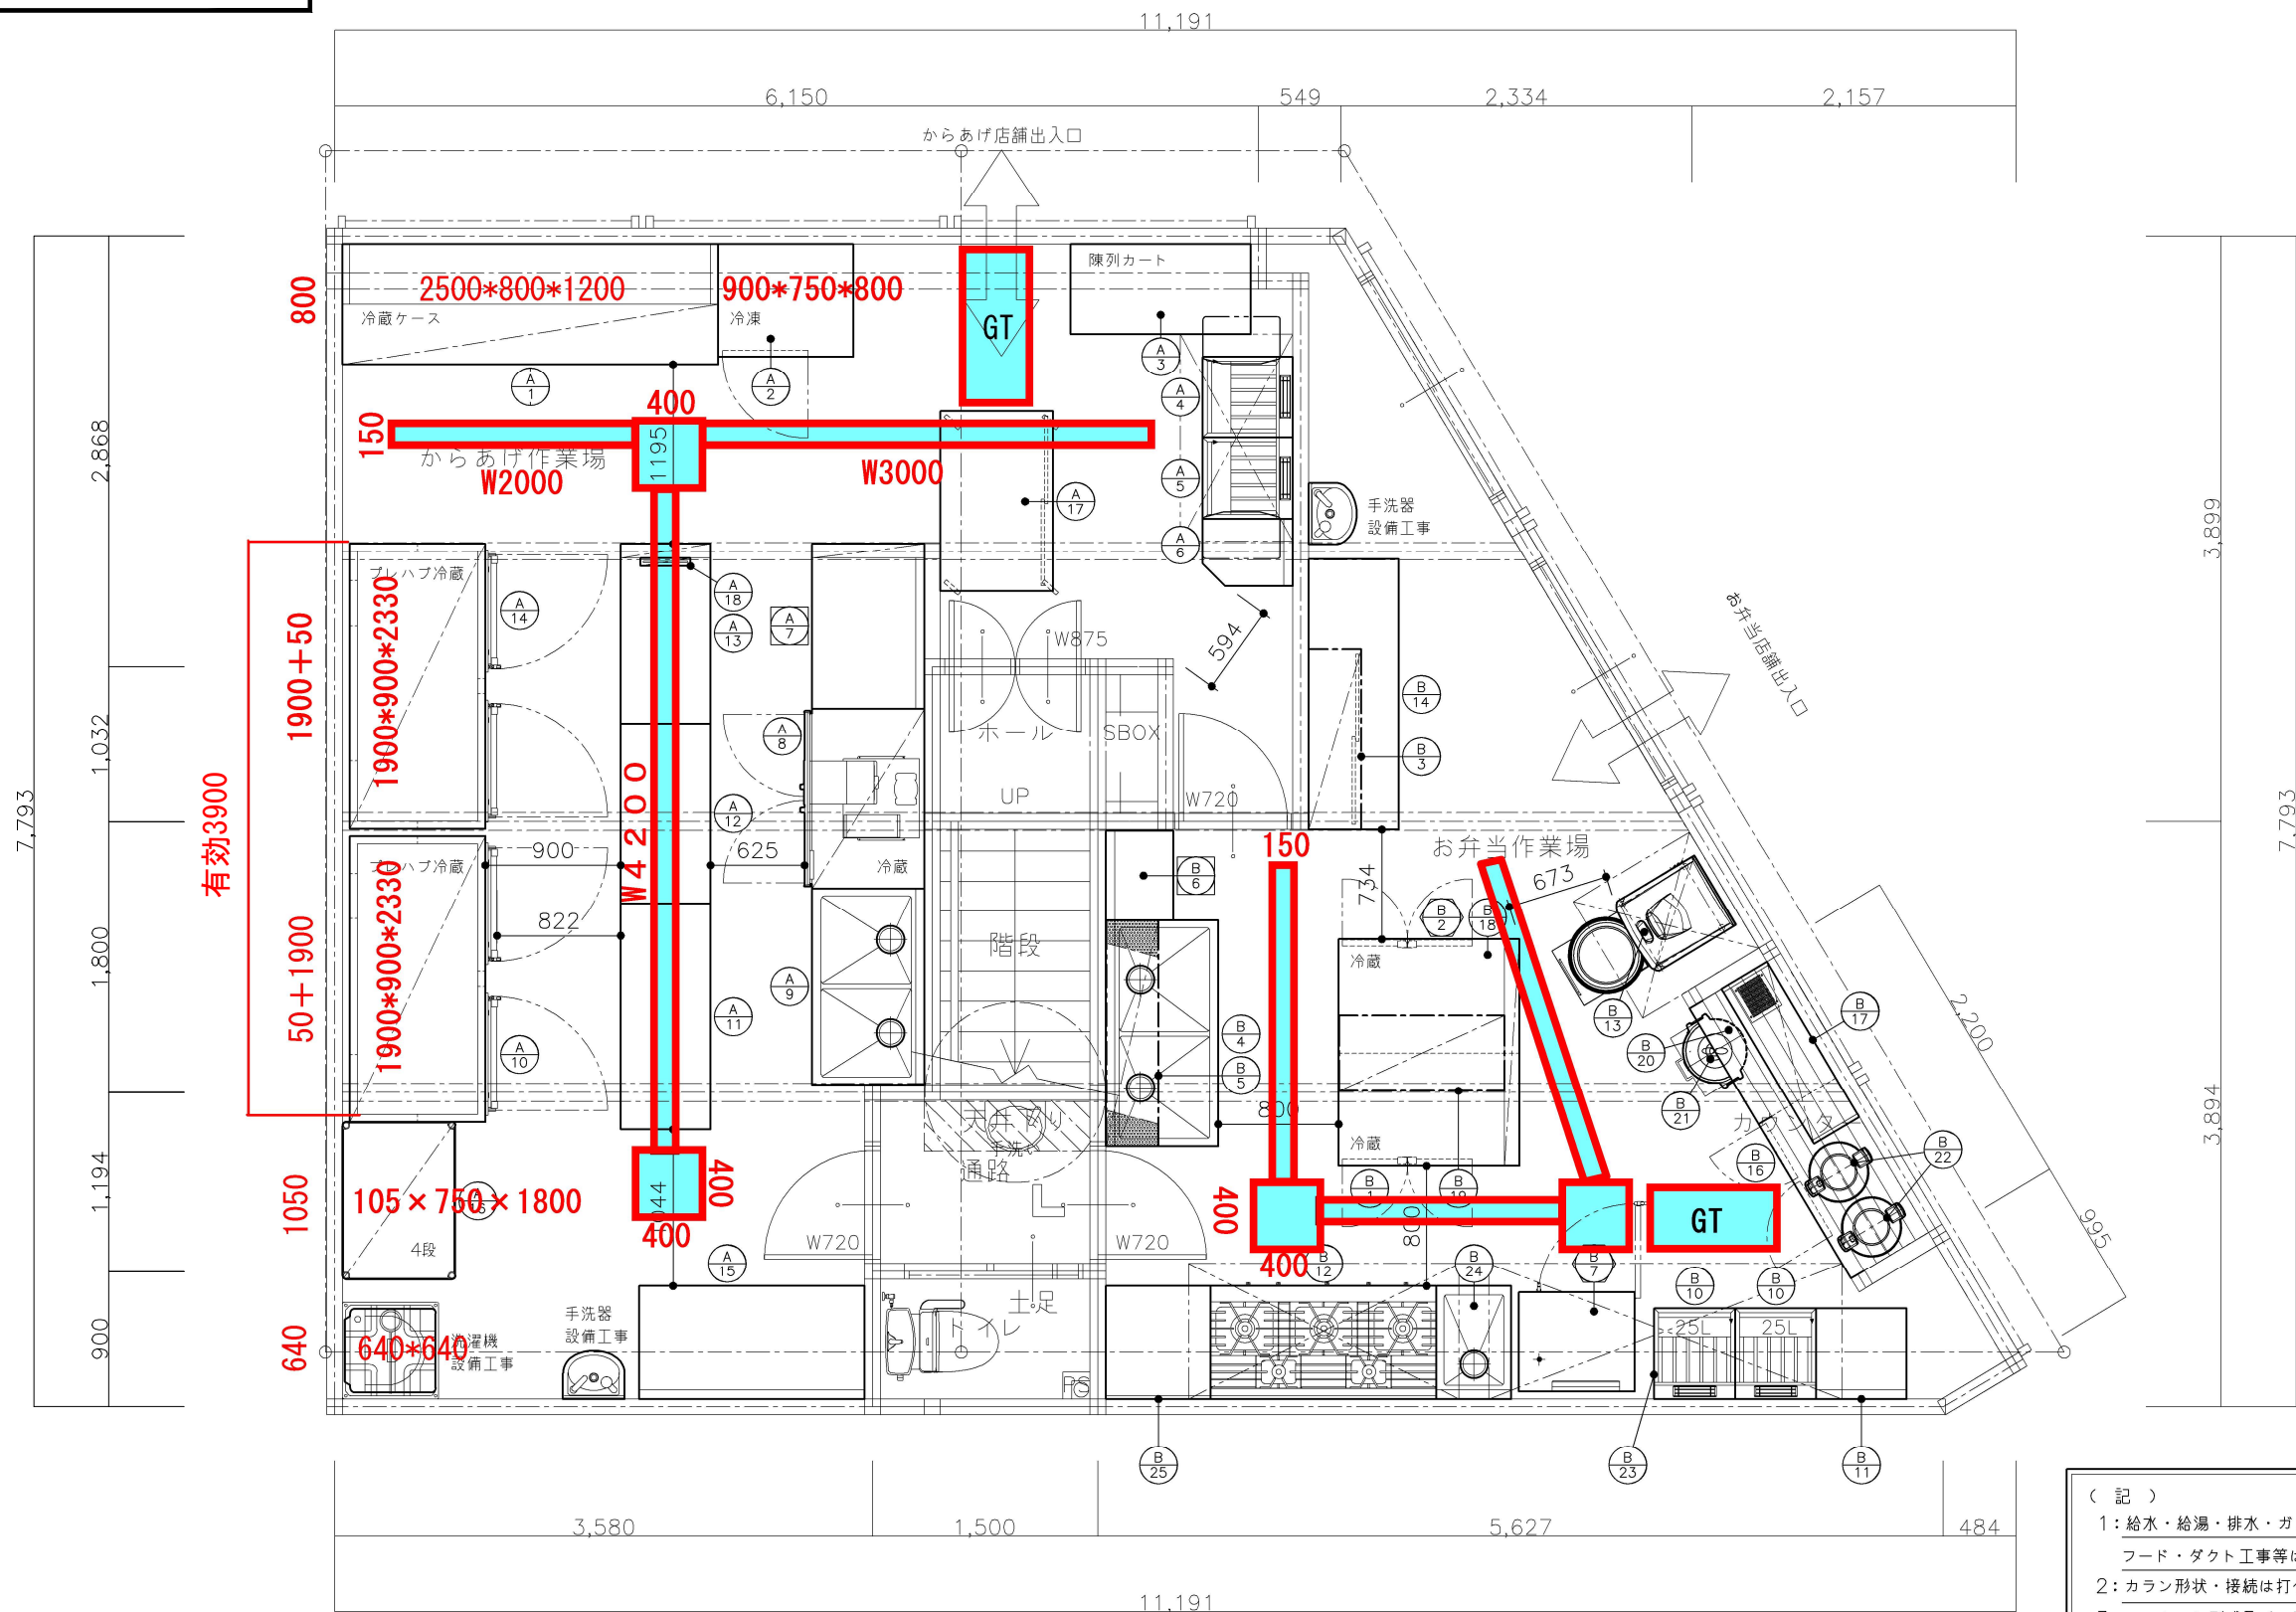

- ※食器収納別途打合せ願います。
- ※スチームコンベクションご使用後は庫内の洗浄をし、十分に庫内を洗い流して下さい。
- ※側溝・ケトラップは、現れておりません。
- ※給湯設備は、設備工事とする。
- ※注意 FL:各設置場所の床仕上げ面とする。
- ※厨房機器の搬入口及び搬入経路は事前に充分御打合わせ下さい。

燃焼器具設置面（壁・柱・天井・床）は下地・仕上げ共に不燃構造であることを前提とした器具配列です。

(記)

- 1: 給水・給湯・排水・ガス・電気の一次側・二次側接続工事及び、
フード・ダクト工事等は、設備工事とする。
- 2: カラン形状・接続は打合せにより決定し設備工事とする。
- 3: コンセント型式及び、開閉器の接続方法は、打合せにより決定し、
取付は、設備工事とする。
- 4: 手洗器位置は打合せにより決定し、設備工事とする。
- 5: 給湯設備は打合せにより決定し、設備工事とする。

★ 表示の機器は現場合合せの為、機器搬入の納期を必要とします。

★ 表示の機器は既存品を示す。

★ 表示の機器は見積除外品を示す。

- 図面情報 -

業 態	鶏肉店
面 積	約60.6㎡



ホシザキ阪神株式会社

訂正	22.12.01 平リ
	22.12.08 平リ

作成日	2022/11/15
-----	------------

営業
古田

設計	耳川
----	----

図面番号 461063




作	図	耳川
---	---	----

検	図	藤	田
---	---	---	---

物件名称	とり信
------	-----

図面名称	厨房機器配置図-1F
------	------------

縮尺 1/50

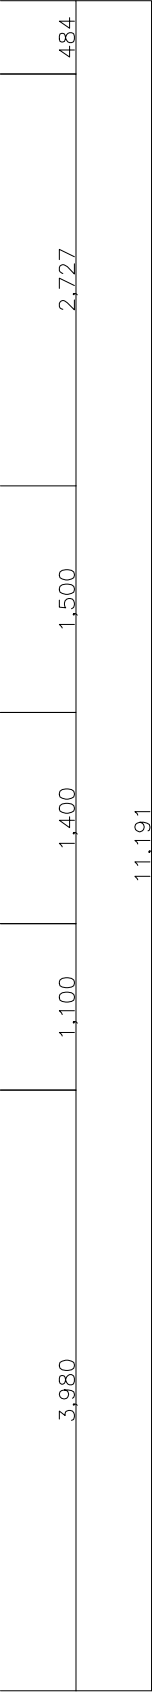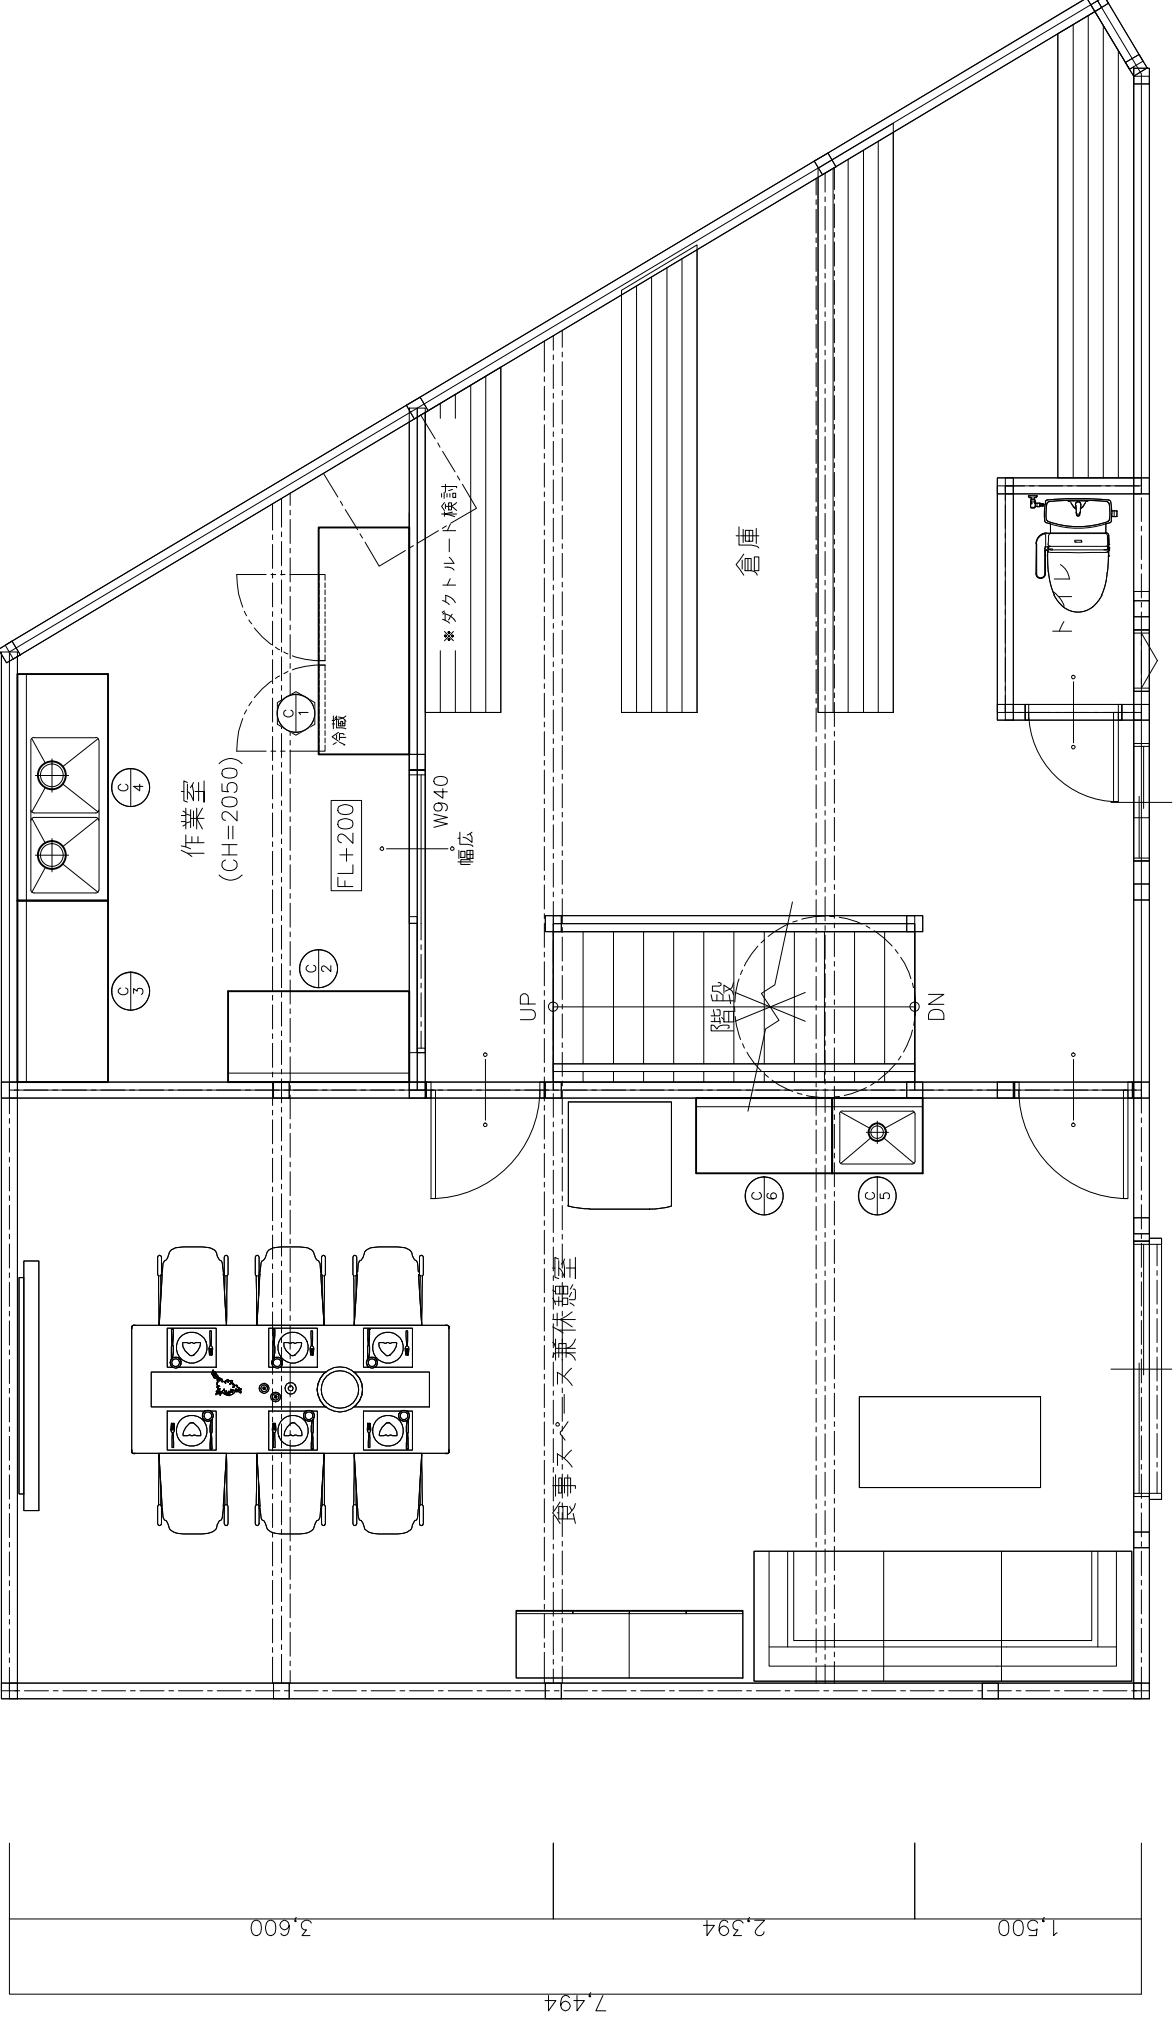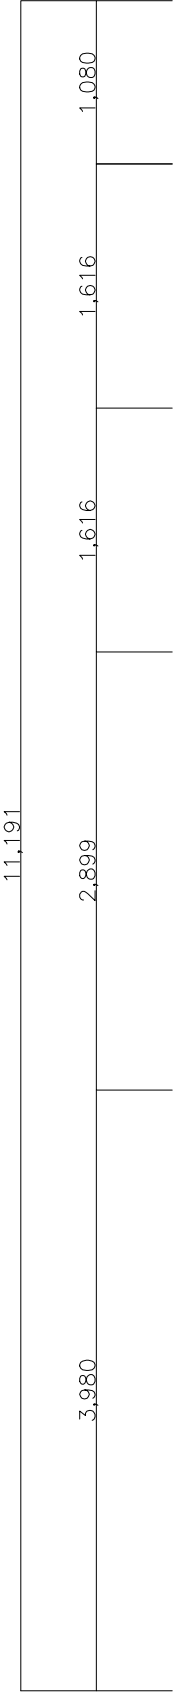

※食器収納別添打合せ願います。
※スチームコンベクションご使用後は庫内は庫内の流洗をし、十分に庫内を洗い流して下さい。
※側溝・ケリトラフは、現しております。
※給湯設備は、設備工事とする。
※注意 FL:各設置場所の床仕上げ面とする。
※厨房機器の搬入口及び搬入経路は事前に充分御打合わせ下さい。

燃焼器具設置面（壁・柱・天井・床）は下地・仕上げ共に不燃構造であることを前提とした器具配列です。

- (記)
- 1: 給水・給湯・排水・ガス・電気の一次側・二次側接続工事及び、フード・ダクト工事等は、設備工事とする。
 - 2: カラン形状・接続は打合せにより決定し設備工事とする。
 - 3: コンセント型式及び、開閉器の接続方法は、打合せにより決定し、取付は、設備工事とする。
 - 4: 手洗器位置は打合せにより決定し、設備工事とする。
 - 5: 給湯設備は打合せにより決定し、設備工事とする。
- ★ 表示の機器は現場合わせの為、機器搬入の期日を必要とします。
★ 表示の機器は既存品を示す。
★ 表示の機器は見積除外品を示す。

- 図面情報 -

業 態	鶏肉店
面 積	約9.3㎡



ホシザキ阪神株式会社

訂 正 22.12.01 平リ
22.12.08 平リ

作成日 2022/11/15

図面番号 461063

物件名称 とり信

図面名称 厨房機器配置図-2F

縮 R 1/50

